

miliónový projekt



BRNO sever návrh řešení vnitrobloku

ulic Trávníčkova, J. Svobody, Zubatého, Vranovská



současný stav




TEZE NÁVRHU:

- varianta B počítá také s vytvořením systému uzavíratelných bran
- její řešení je jednodušší, bez použití dlažby v centrálním prostoru trávníku, dominantní jsou terénní modelace a solitera

situace

větší terénní modelace (cca 90 cm) s dominantní soliterou (*Platanus hispanica*)

obvodové stromořadí, větší interval mezi jedinci nemá působit jako bariéra

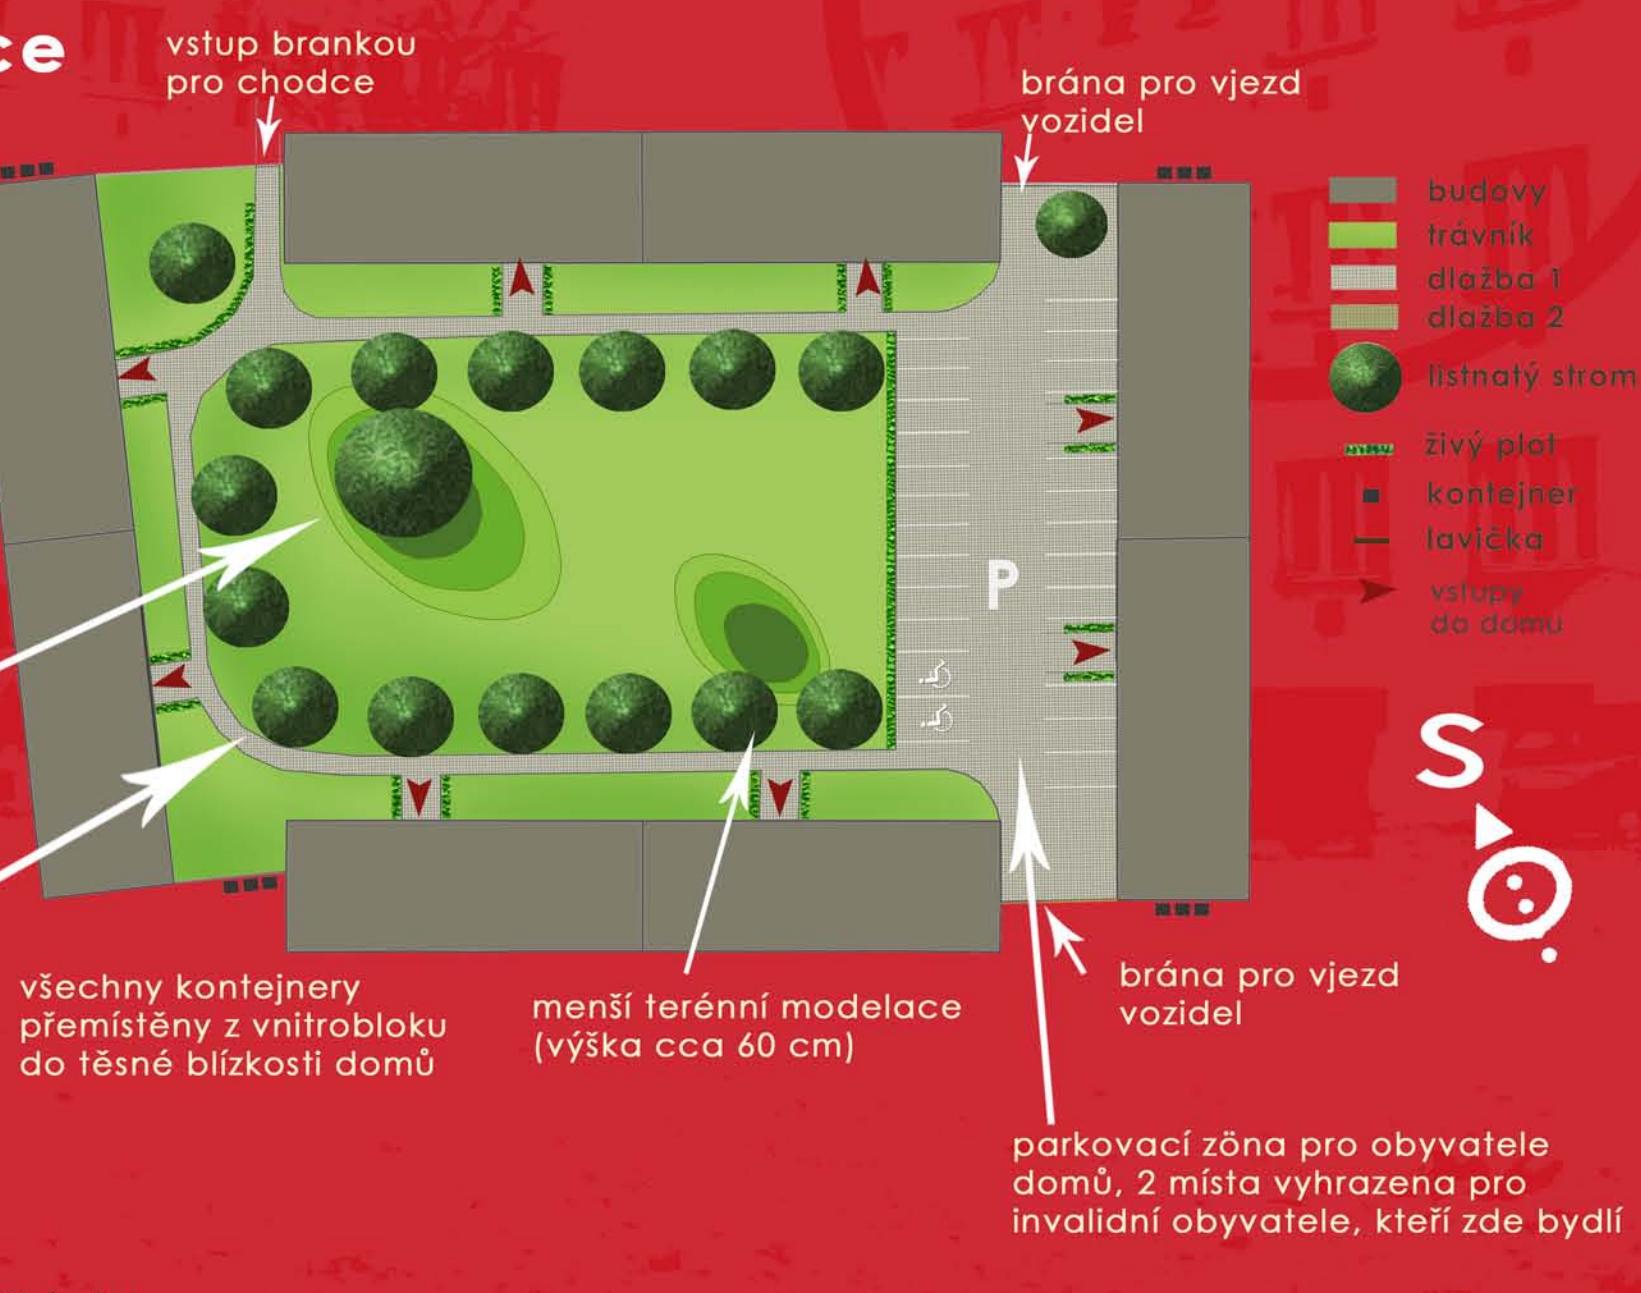

návrh v pohledech


pohled z parteru



pohled z parteru



živý plot
(číslo udává položku v tabulce vysazovaných dřevin/počet ks)

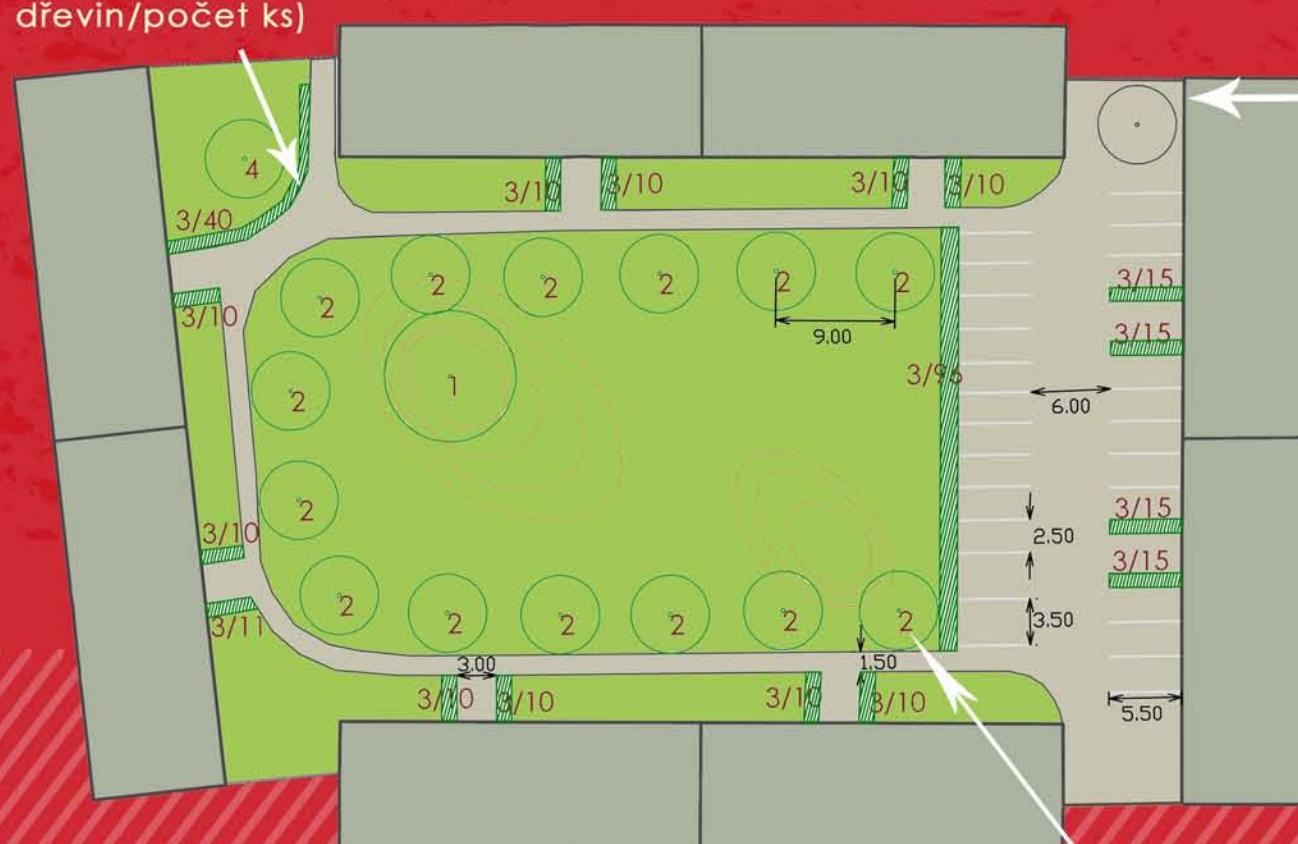

strom navržený
(číslo udává položku v tabulce vysazovaných dřevin)



letecký pohled