


FUNKČNÍ ČLENĚNÍ PLOCHY

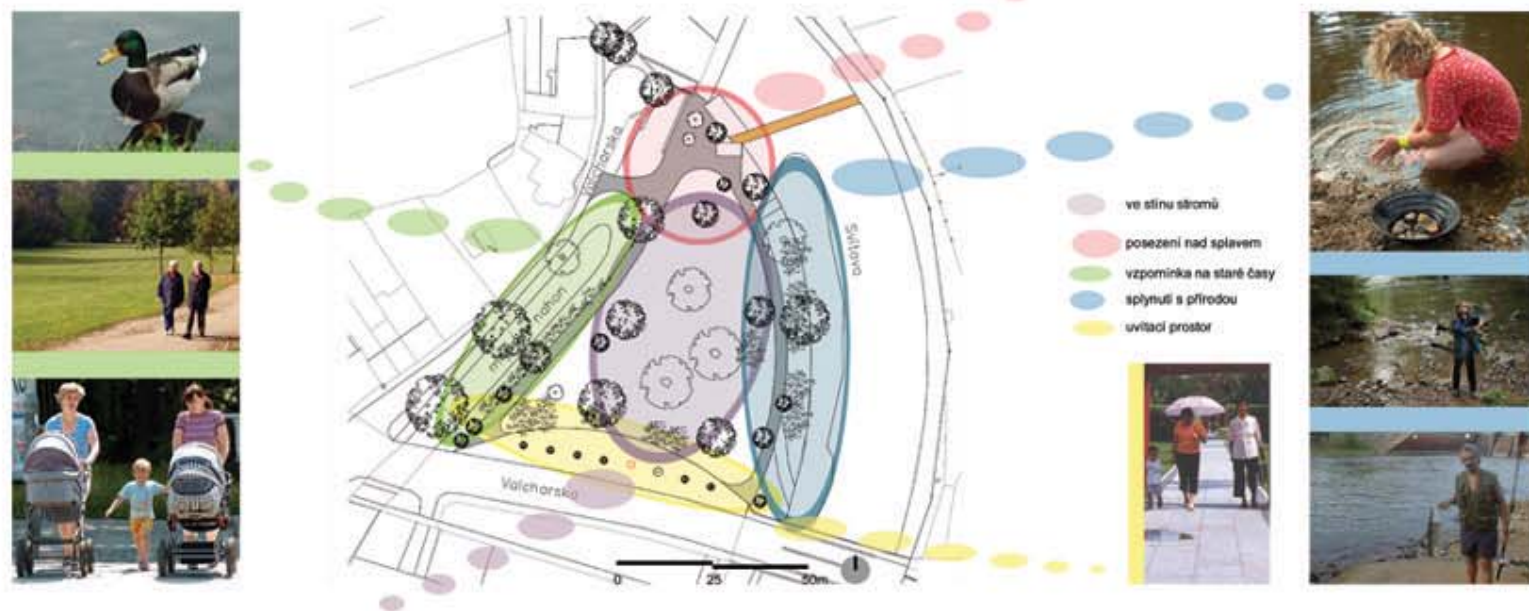

V Ý C H O D I S K A A C Í L E

- CO NEJVĚTŠÍ VYUŽITÍ PŘÍRODNÍHO POTENCIÁLU ŘEKY SVITAVY, VČETNĚ ROZŠÍŘENÍ PLOCHY PARKU BEZPŘÍMĚNĚ NA ŘIČNÍ BŘEH
- ZPŘÍJEMNĚNÍ POBYT V URBANIZOVANÉM PROSTŘEDÍ POMOCÍ NAVRÁCENÍ PŘÍRODNÍHO CHARAKTERU A DROBNÉHO REKREAČNÍHO ZÁZEMÍ
- MOŽNOST VYUŽITÍ PARKU PRO NENÁROČNÉ HERNÍ A POBYTOVÉ AKTIVITY BUĎ NA CENTRÁLNÍ PLOŠE S PARKOVÝM TRÁVNÍKEM, NA OBLÁZKOVÉM ŘIČNÍM BŘEHU ČI MLATOVÉM POVRCHU NAD ŘIČNÍM SPLAVEM
- CYKLISTŮM Z PROTĚJŠÍHO BŘEHU POSKYTNOUT ODPOČINEK A "OBČERSTVOVACÍ" STANICI POMOCÍ PĚŠÍ LÁVKY PŘES ŘEKU

NÁVRH / INSPIRAČNÍ FOTO

V Ý C H O D I S K A A C Í L E

- PORUŠENÍ PRAVIDELNÉ FORMÁLNÍ KOMPOZICE, KTERÁ NEODPOVÍDÁ CHARAKTERU MÍSTA A MÍSTO NÍ VYTVOŘENÍ NENÁSILNÉ ROZVOLNĚNÉ KOMPOZICE, ZALOŽENÉ NA PŘÍRODĚ BLÍZKÝCH VEGETAČNÍCH PRVCÍCH
- NÁVRAT PŘÍROZENÝCH DRUHŮ ROSTLIN NA LOKALITU (JASAN, OLŠE, KRUŠINA, KALINA, BEZ, BRSLÉN, EXTENZIVNÍ TRAVINOBYLINNÝ PODROST)
- VYTVOŘENÍ NOVÝCH MLATOVÝCH KOMUNIKACÍ, DĚTSKÉHO HŘIŠTĚ S NĚKOLIKA AUTORSKÝMI DŘEVĚNÝMI HERNÍMI PRVKY A PŘÍJEMNÉHO POSEZENÍ NAD ŘIČNÍM SPLAVEM NA DŘEVĚNÉM MOLU
- UMÍSTĚNÍ OBŘÍ DŘEVĚNÉ PLASTIKY VALCHY, KTERÉ EVOKUJE BÝVALOU FUNKCI BLÍZKÉHO PROSTORU
- DOPLNĚNÍ PŘÍRODNÍHO PARKU MOBILIÁŘEM JEDNODUCHÉHO MODERNÍHO TVARU (LAVIČKY, ODPADKOVÉ KOŠE, VČETNĚ VARIANTY PRO SBĚR PSÍCH EXKREMENTŮ, PARKOVÉ OSVĚTLENÍ, STOJANY NA JÍZDNÍ KOLA, INFORMAČNÍ PANEL SE ZAJÍMAVOSTMI, TÝKAJÍCÍMI SE ŘEKY, OKOLNÍ PŘÍRODY)

