



PŮDORYS 1.NP




POHLED / VINARSTVÍ



PŮDORYS 1.PP



POHLED / INFOCENTRUM S UBYTOVÁNÍM A PŮJČOVNOU KOL

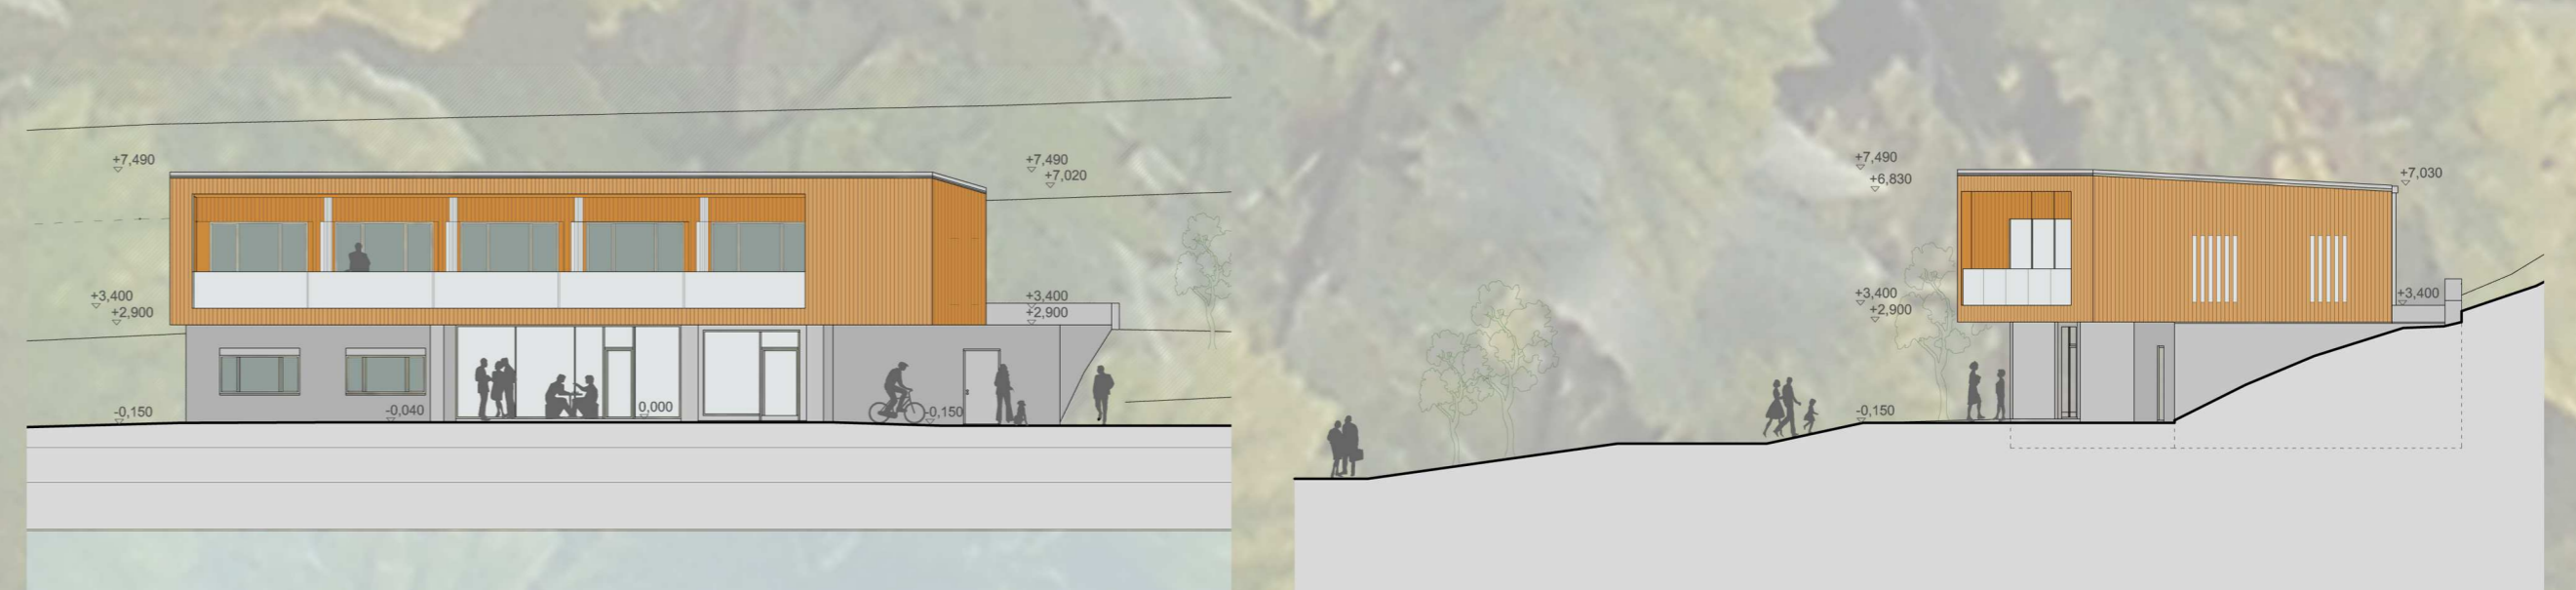

ŘEZ



SITUACE



LEGENDA

- NAVRŽENÉ OBJEKTY
- VENKOVNÍ TERASY / MOLO
- ZPEVNĚNÉ CESTY
- ZPEVNĚNÉ CESTY / PĚŠÍ CYKLOTRASY
- VODNÍ PLOCHY
- VSTUPY DO OBJEKTŮ
- ZELEN:
- ZATRAVNĚNÉ PLOCHY
- ZELEN VE SVAHU
- STROMY
- VINICE - VINOHRAD
- HRANICE VINIC