
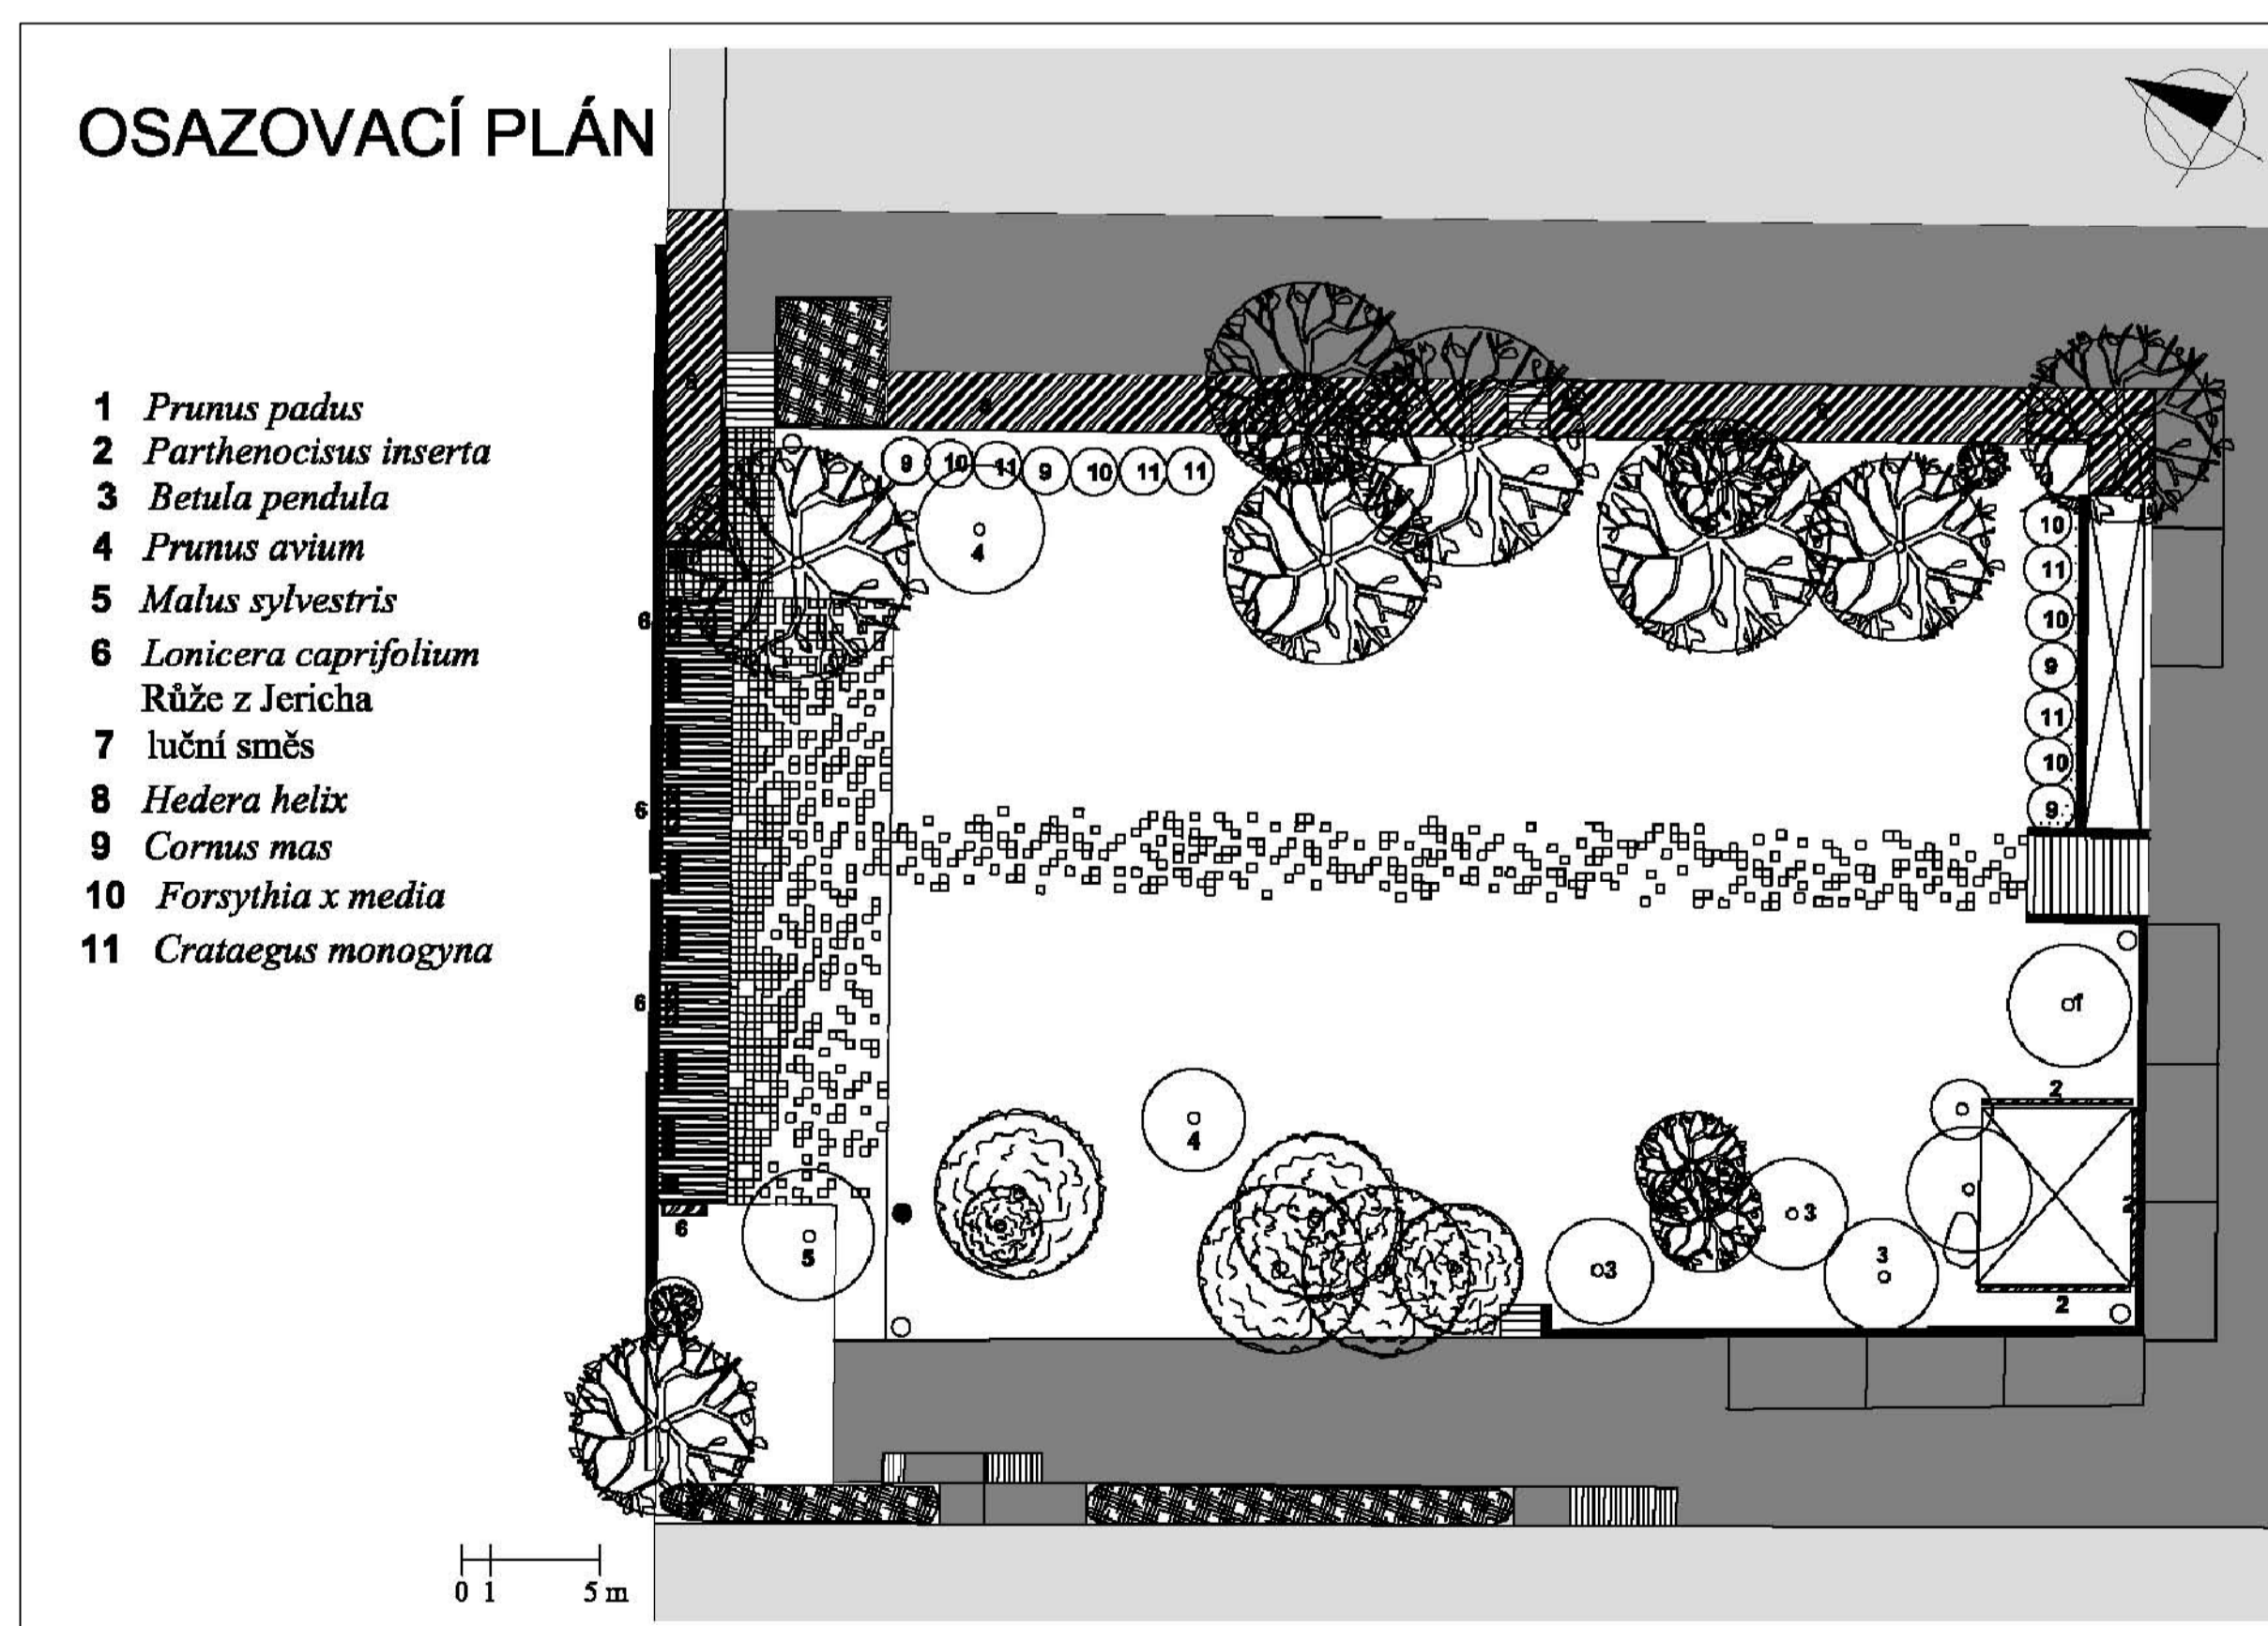
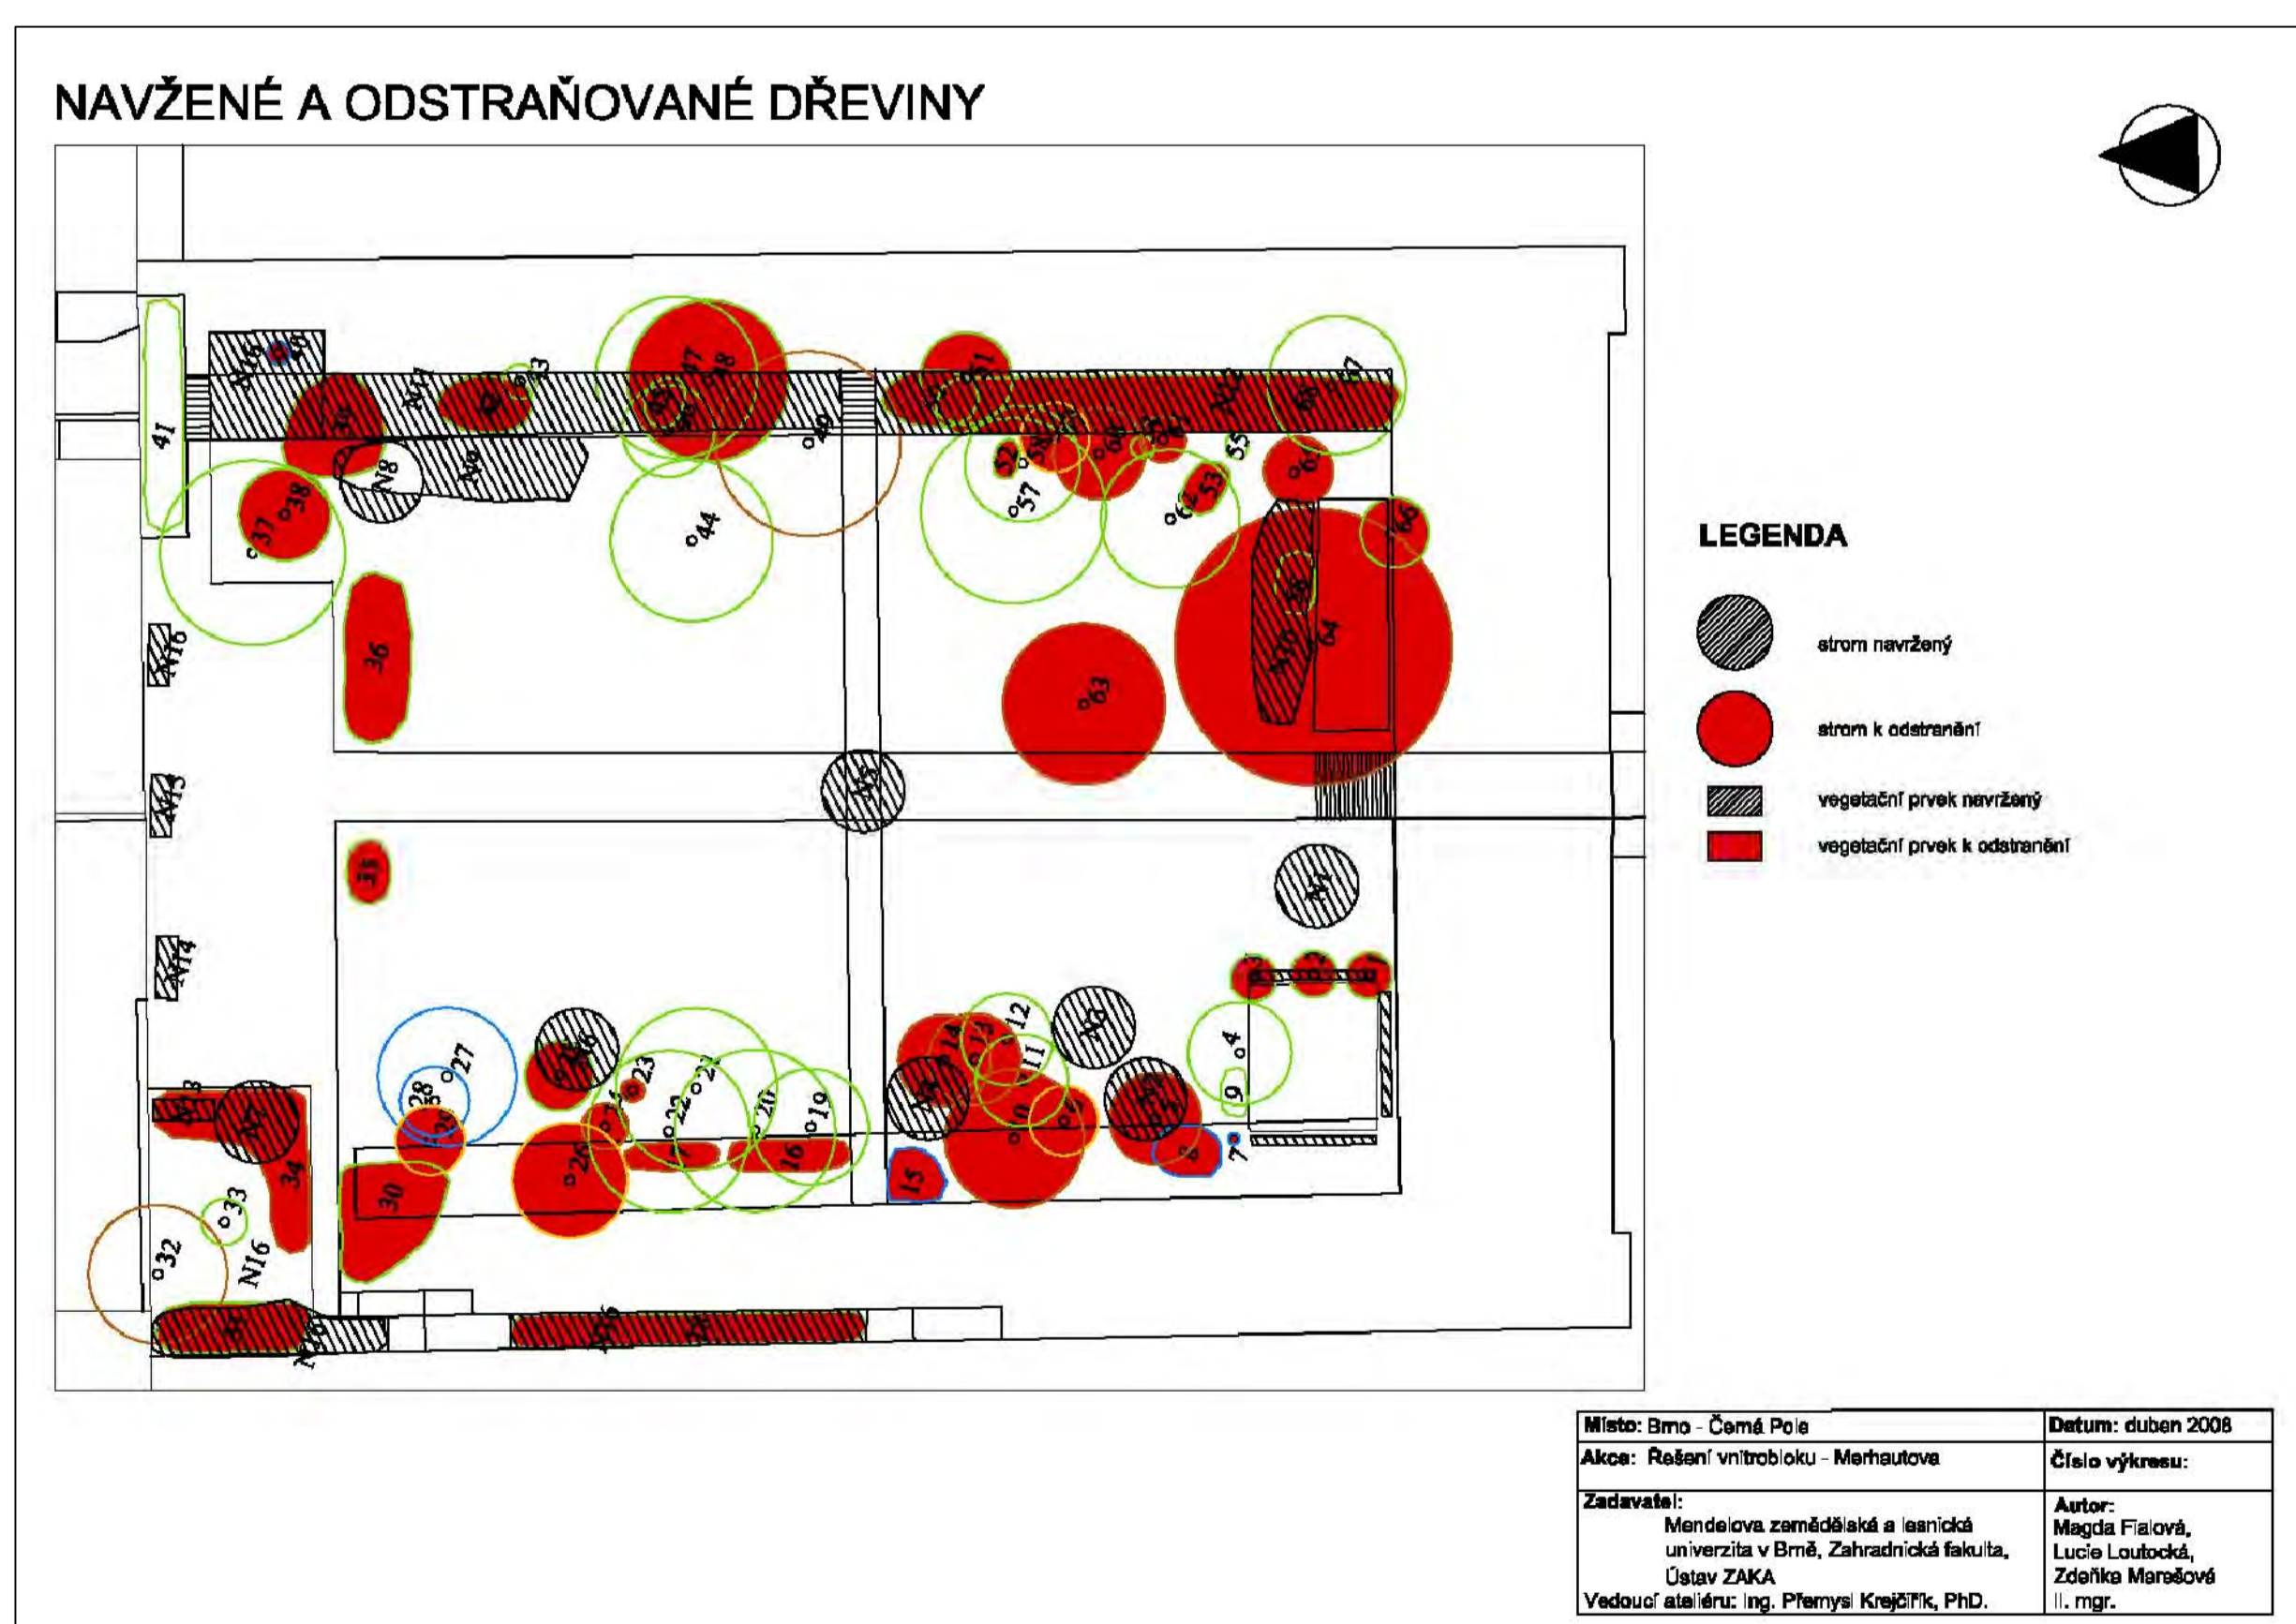
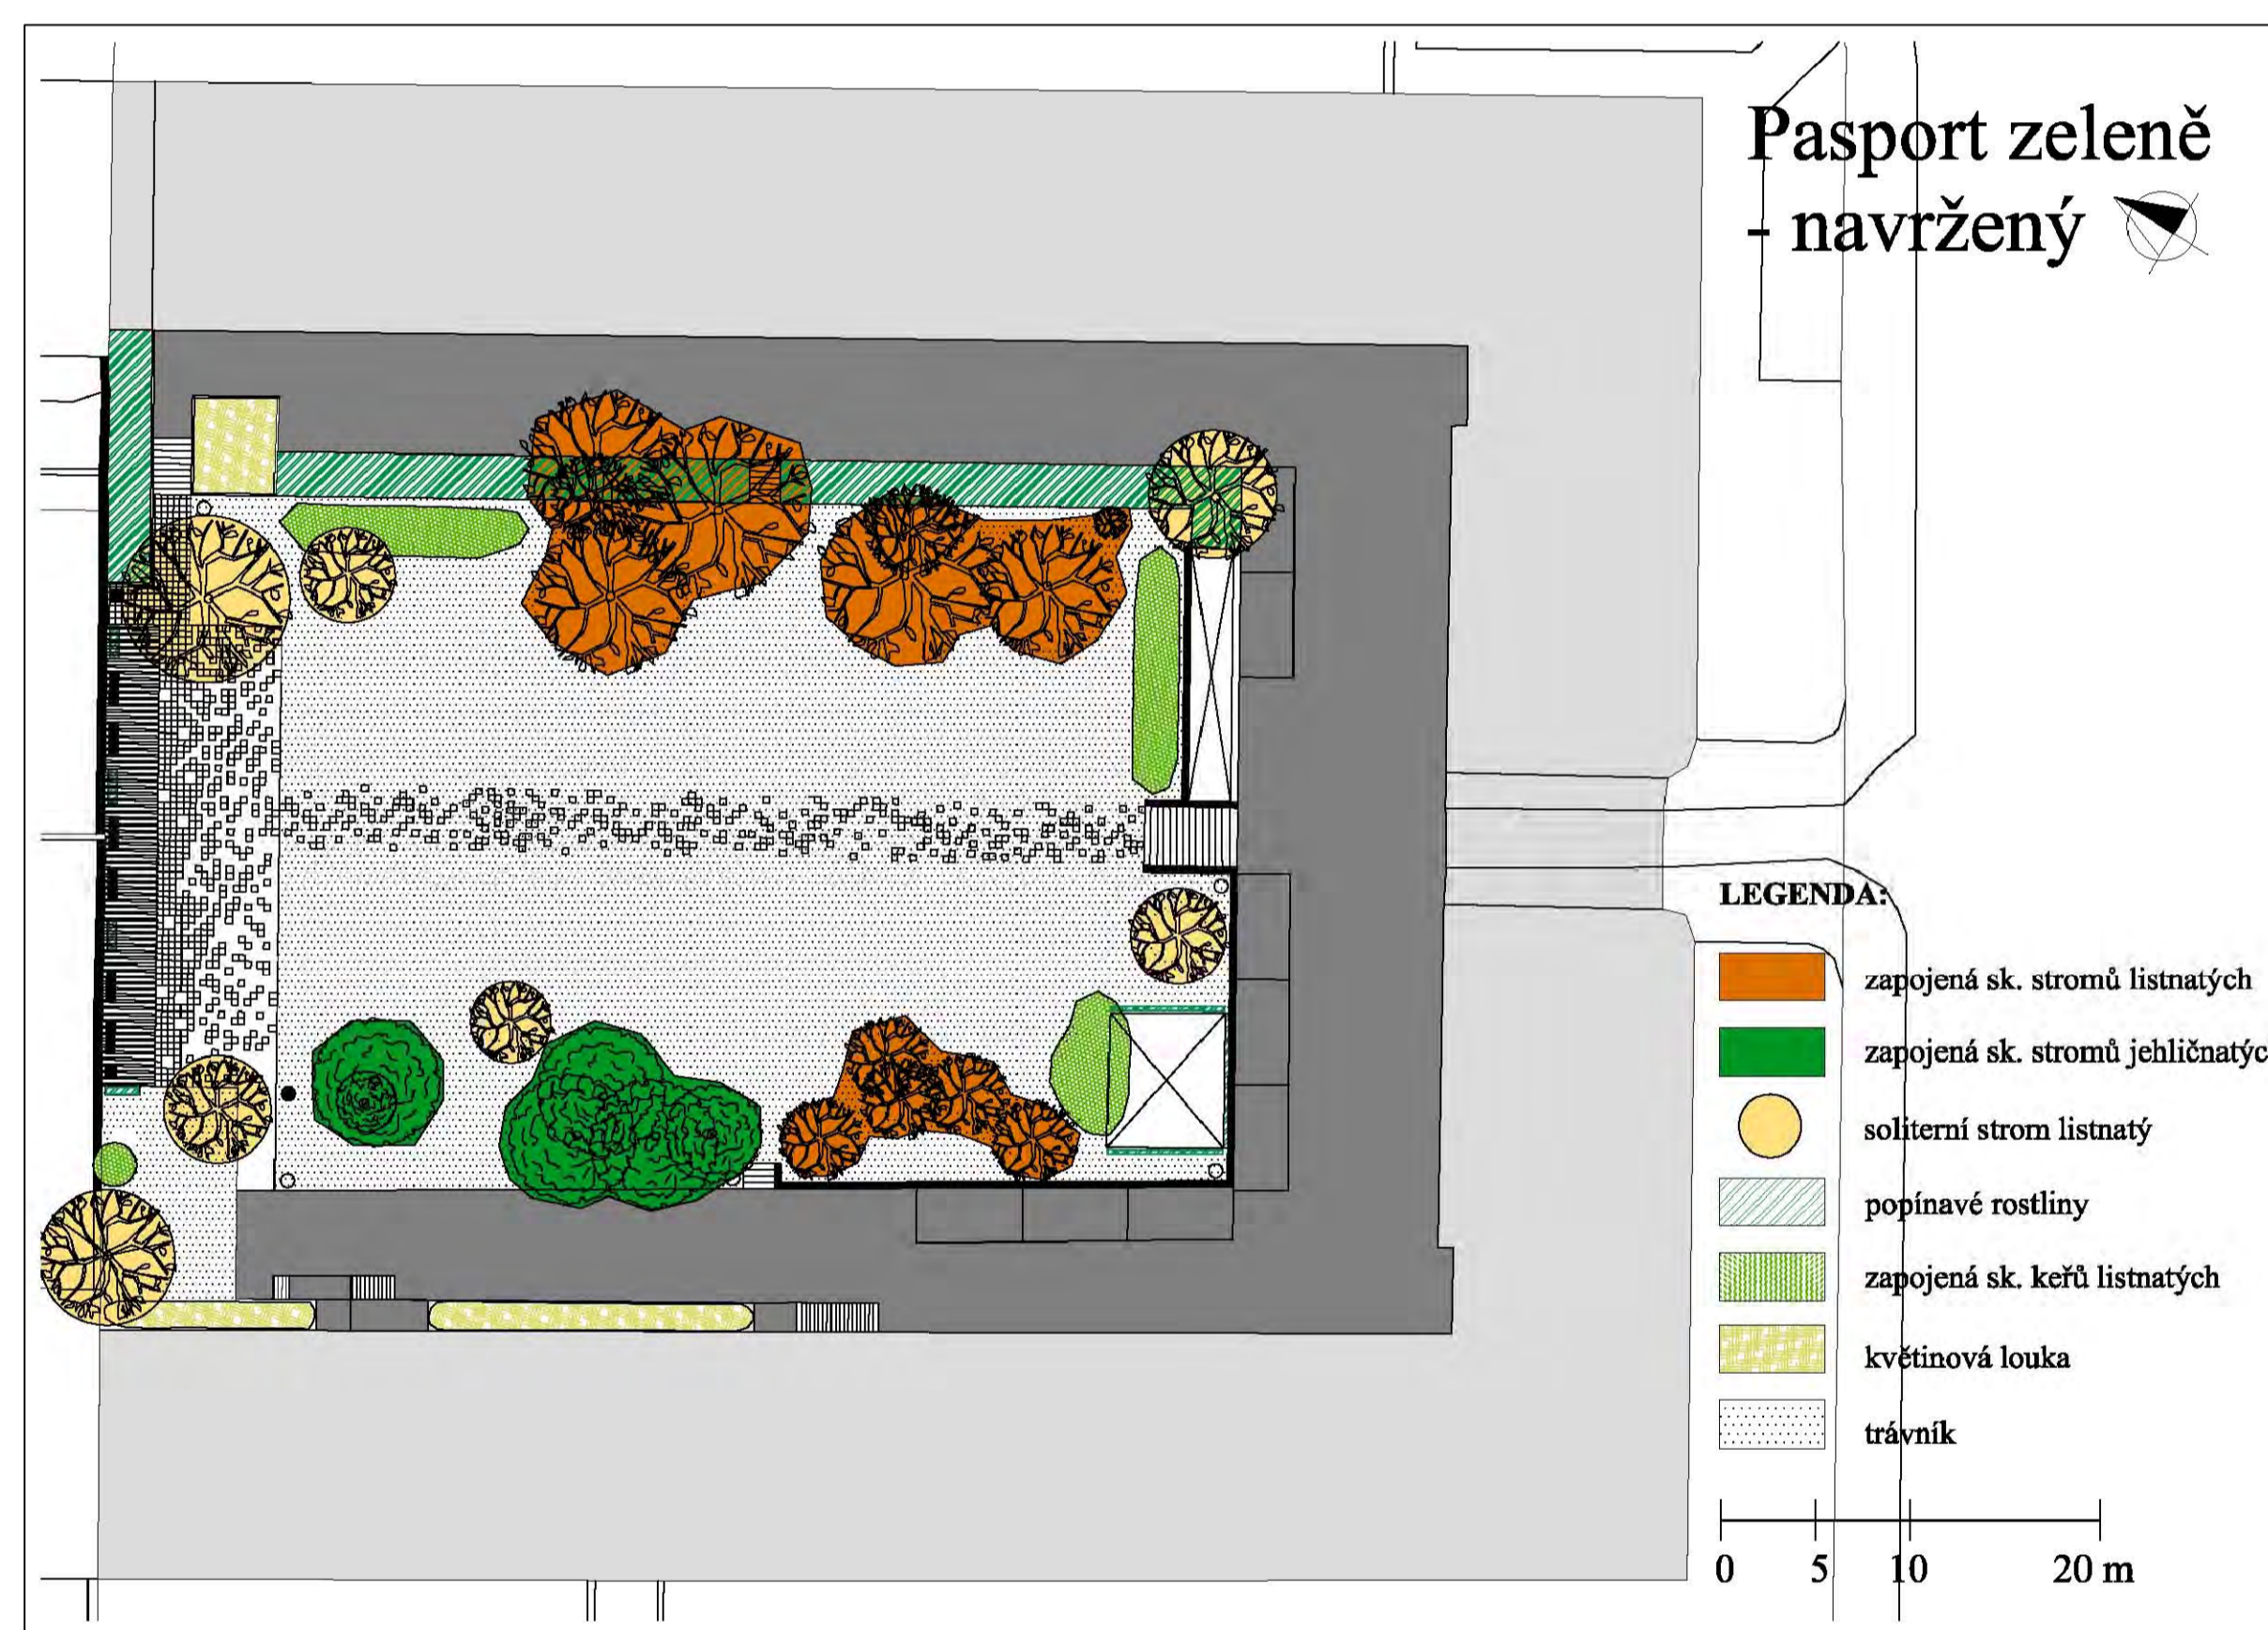
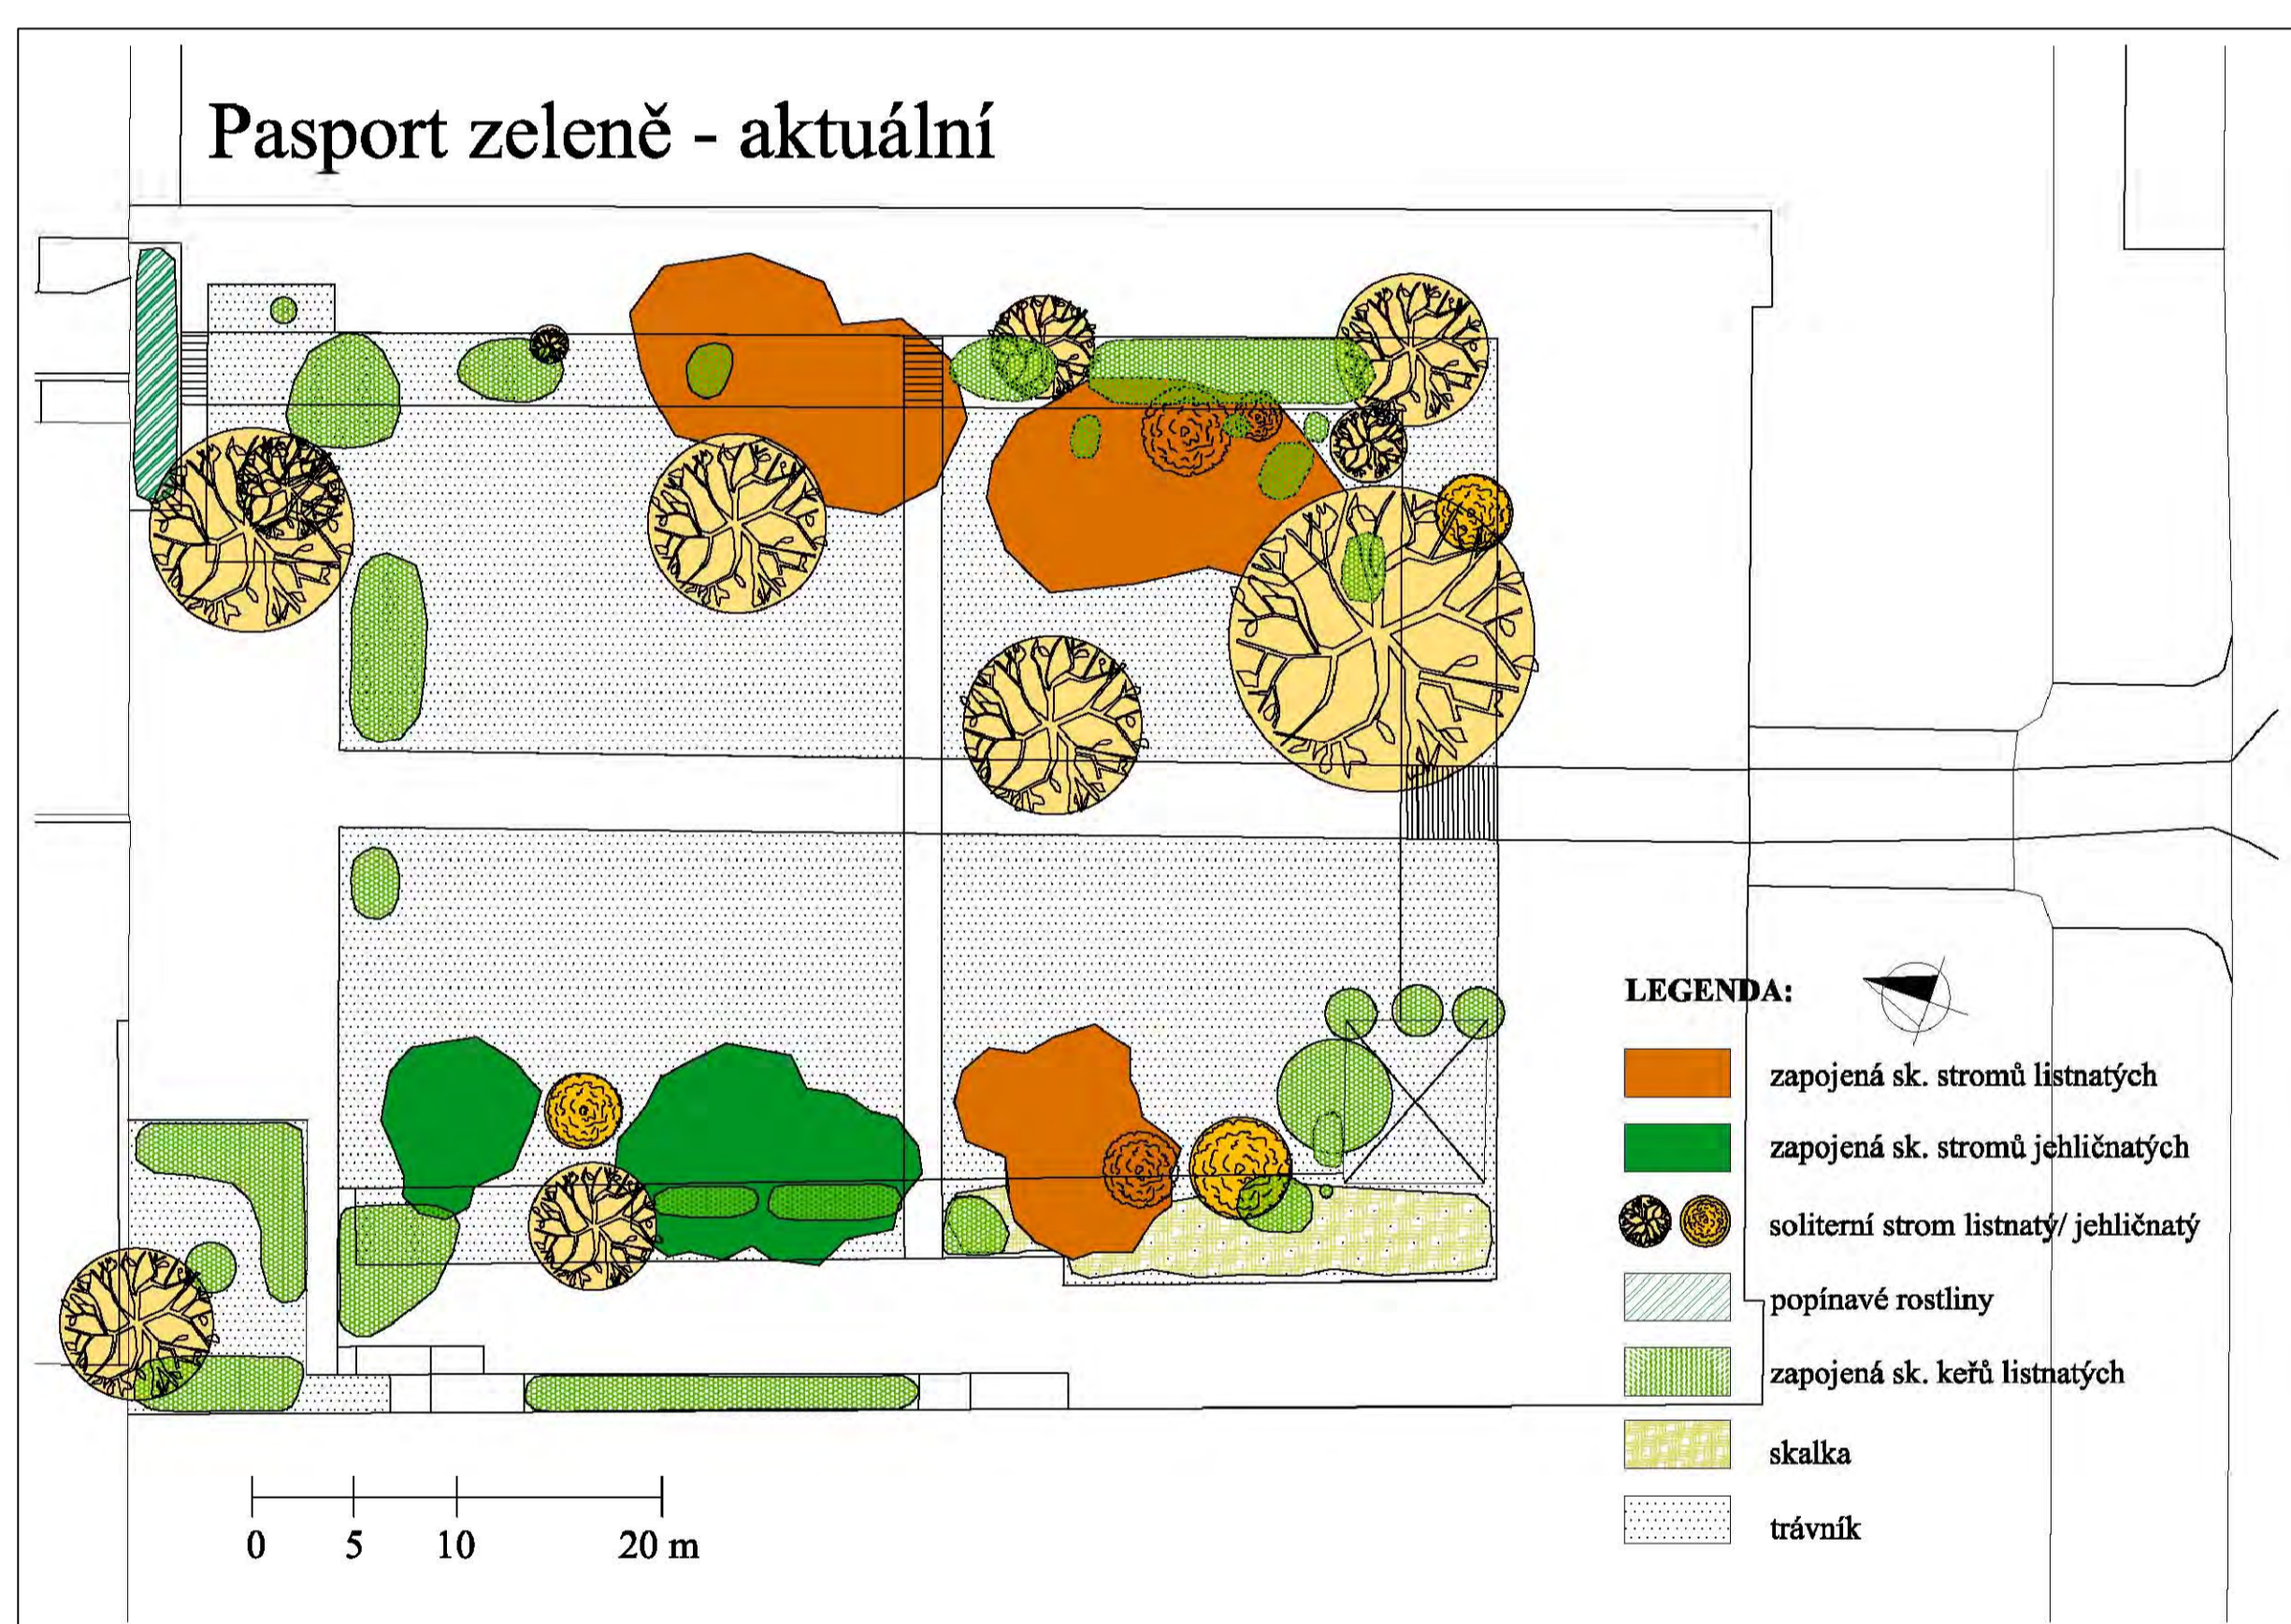
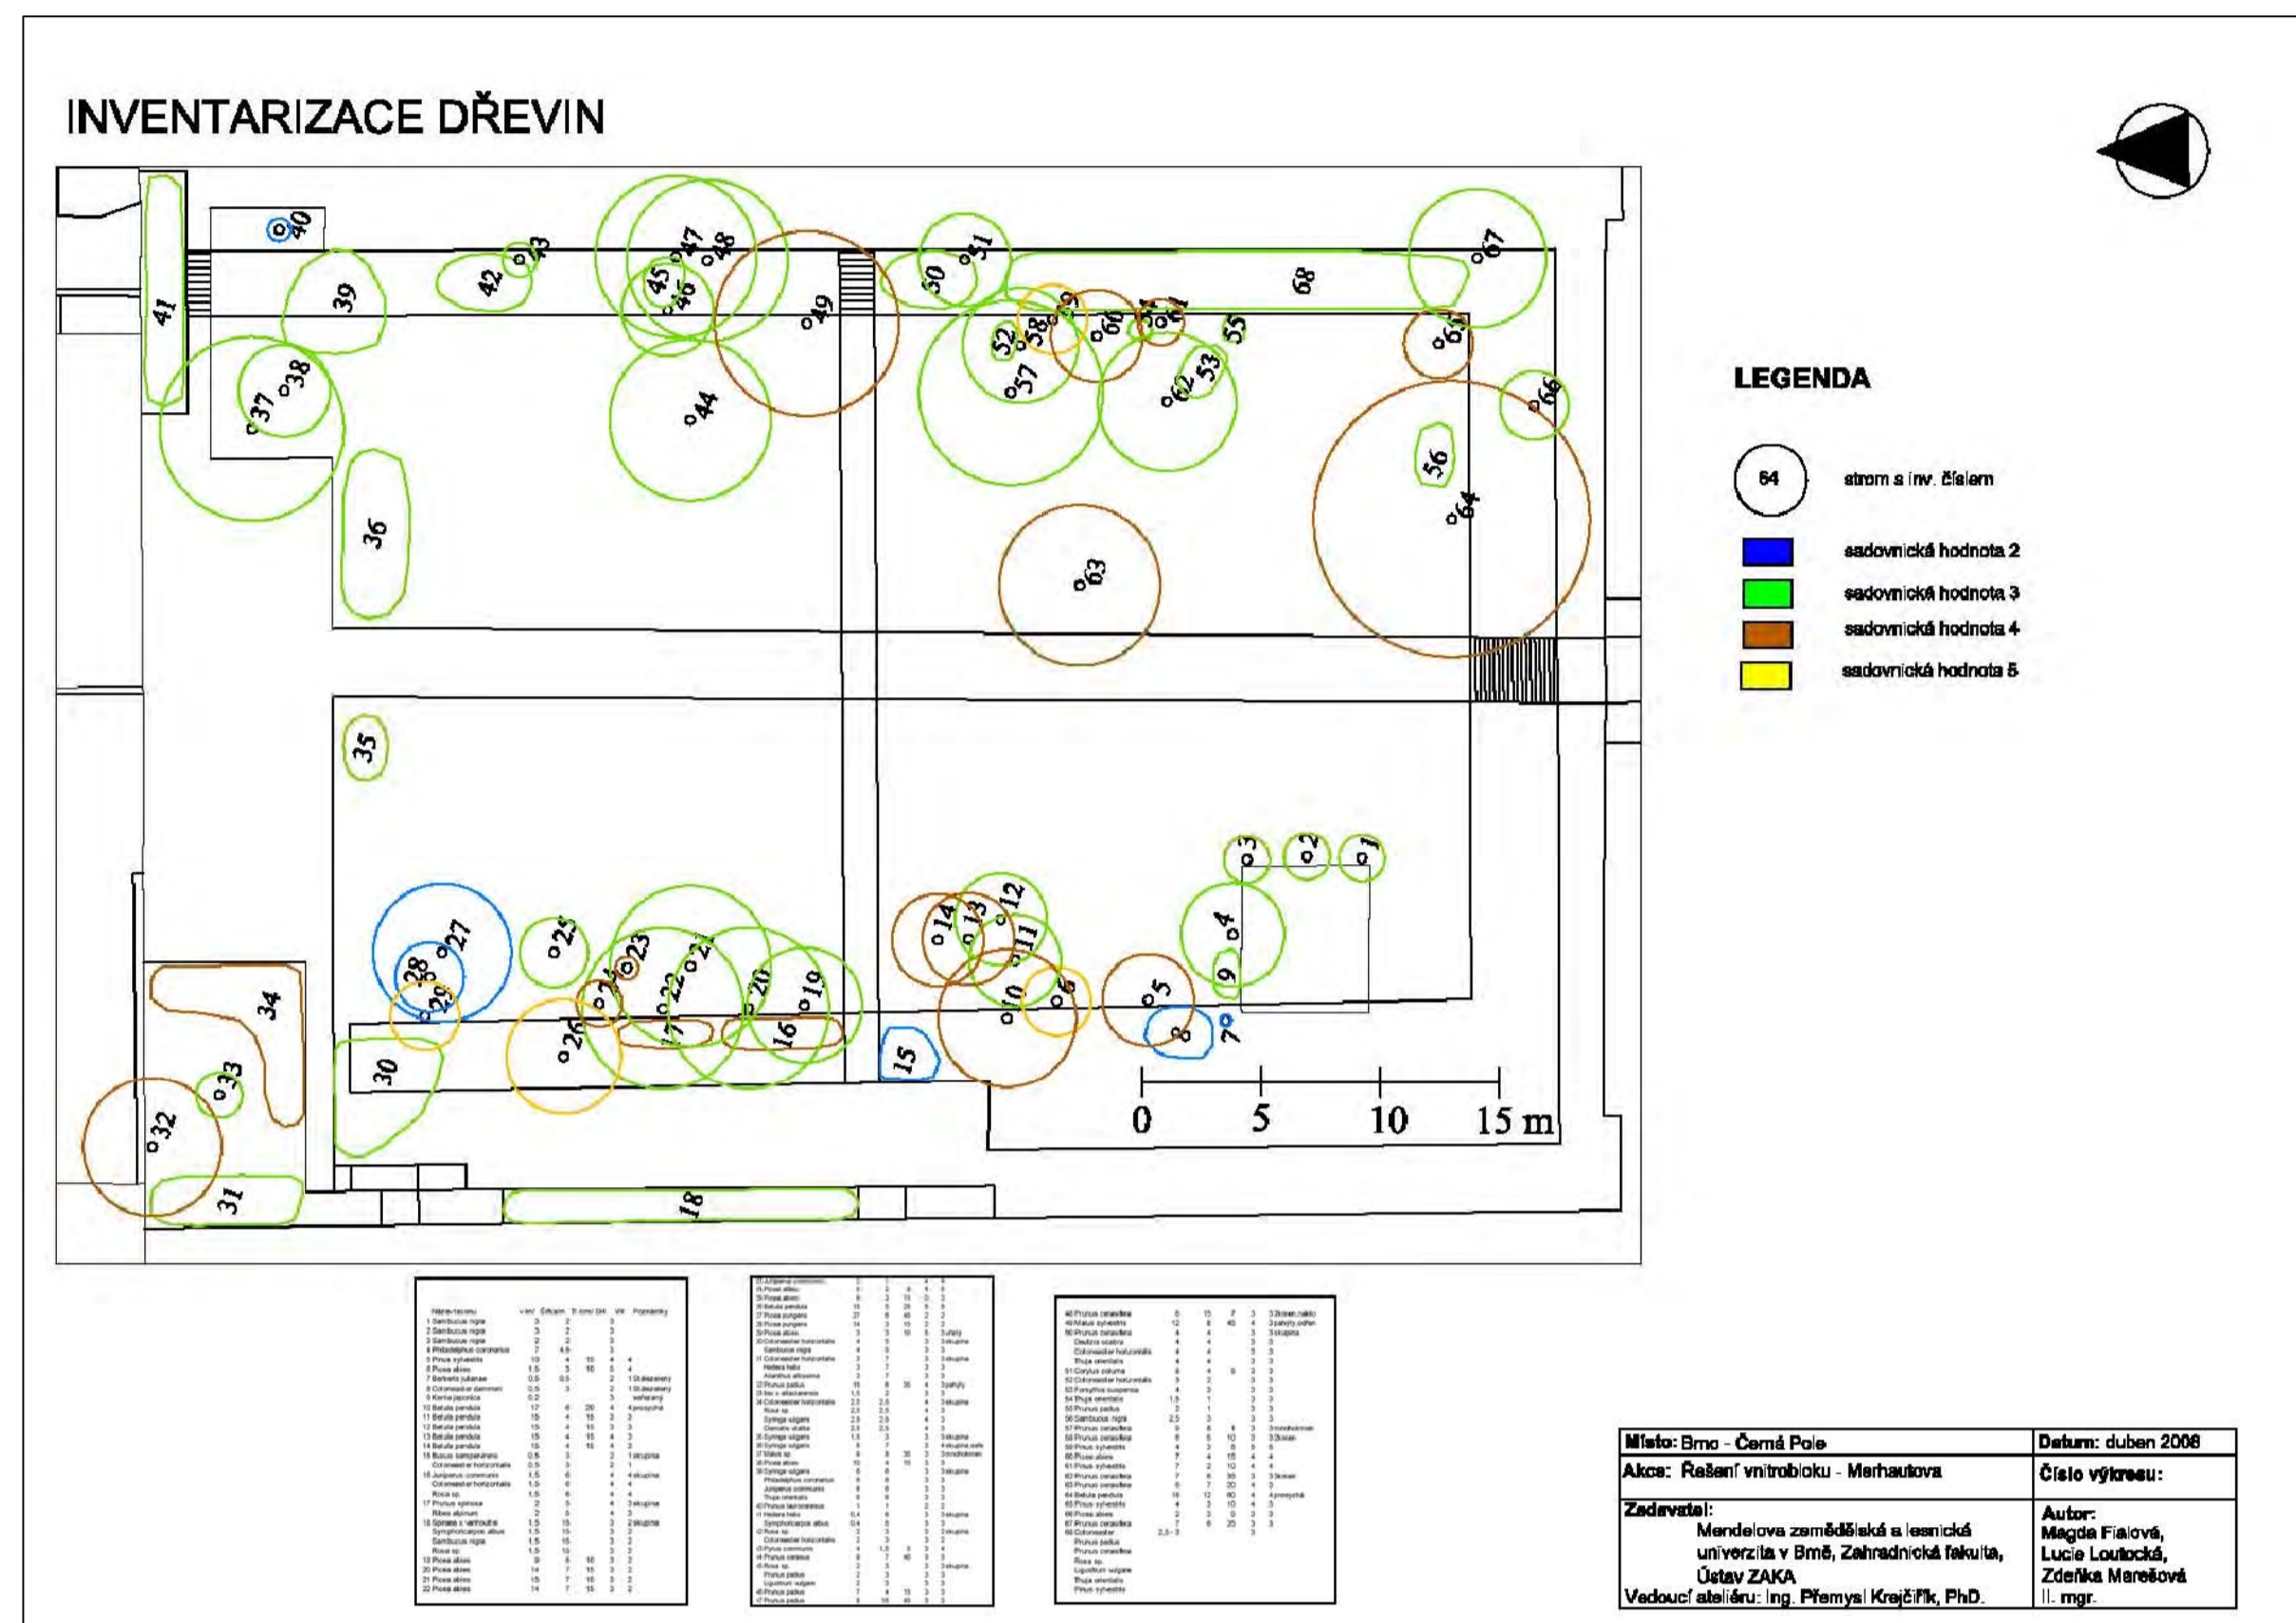


ŘEŠENÍ VNITROBLOKU - MERHAUTOVA

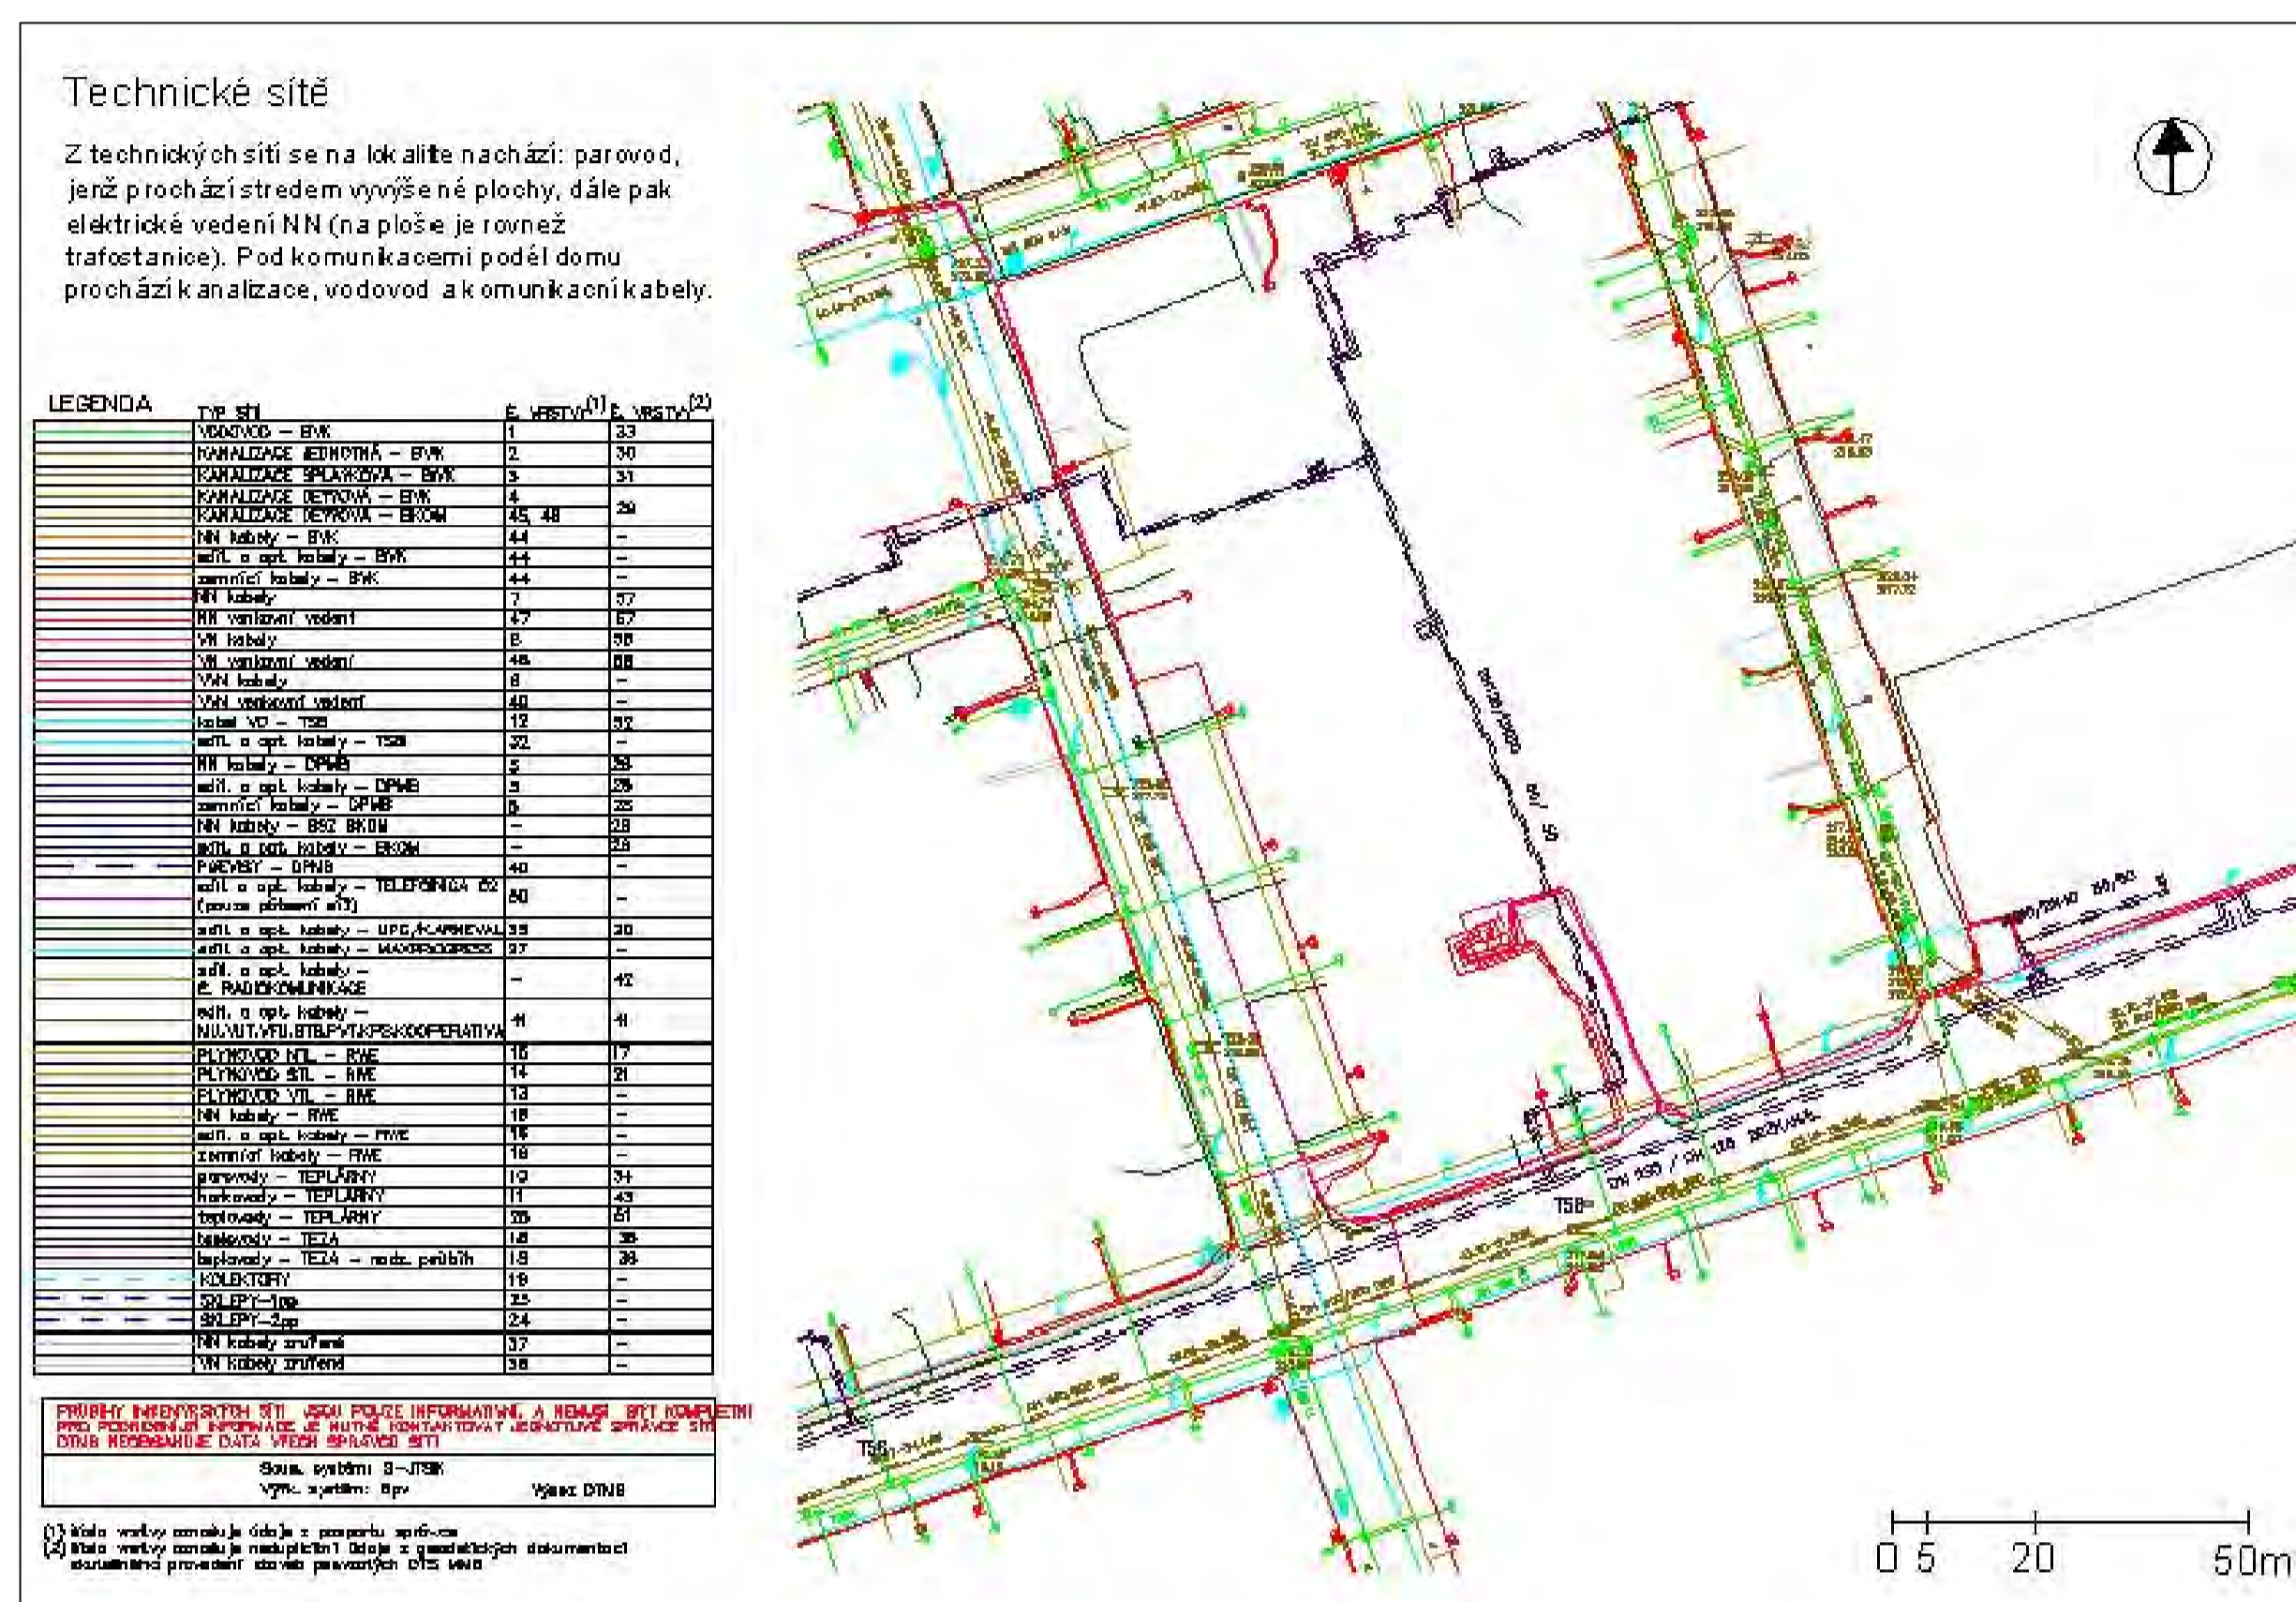

Místo: Brno - Černá Pole	Datum: duben 2008
Akce: Rešení vnitrobloku - Merhautova	Číslo výkresu: 1
Zadavatel: Mendelova zemědělská a lesnická univerzita v Brně, Zahradnická fakulta, Ústav ZAKA	Autor: Magda Fialová, Lucie Loutocká, Zdeňka Marešová II. mgr.
Vedoucí ateliéru: Ing. Přemysl Krejčířik, Ph.D.	